


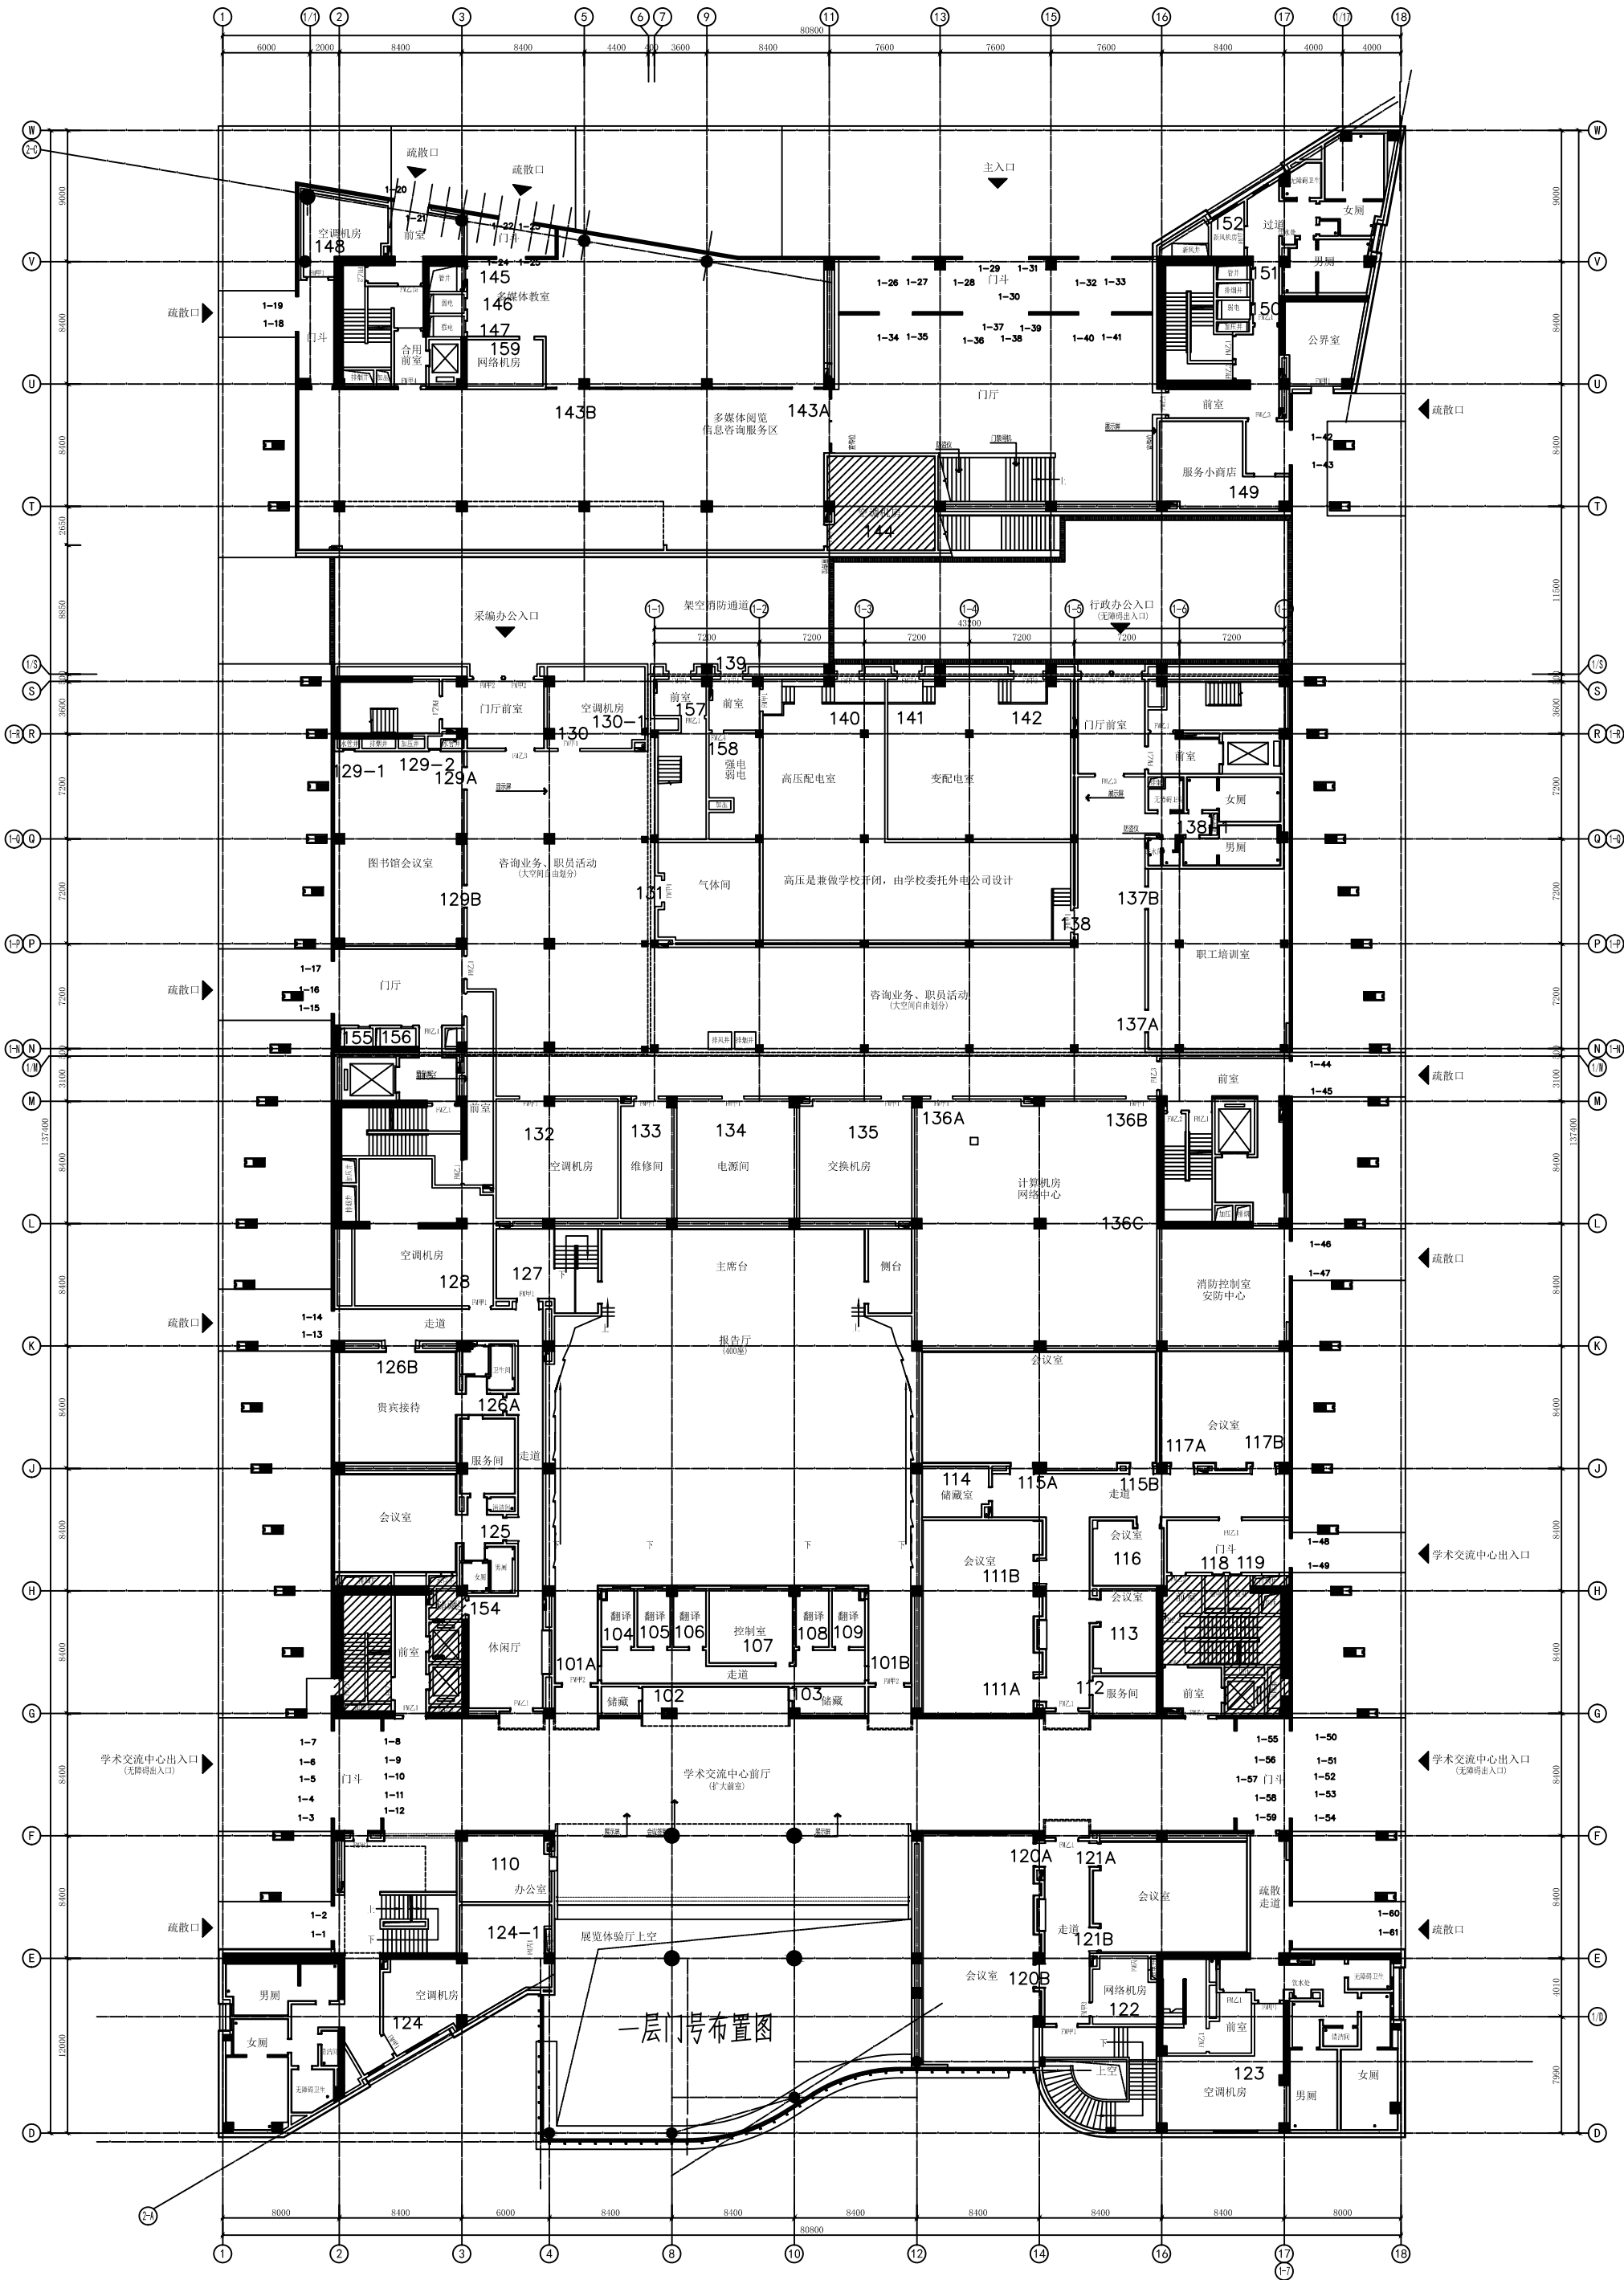

注：图中斜线部分按建筑设计