


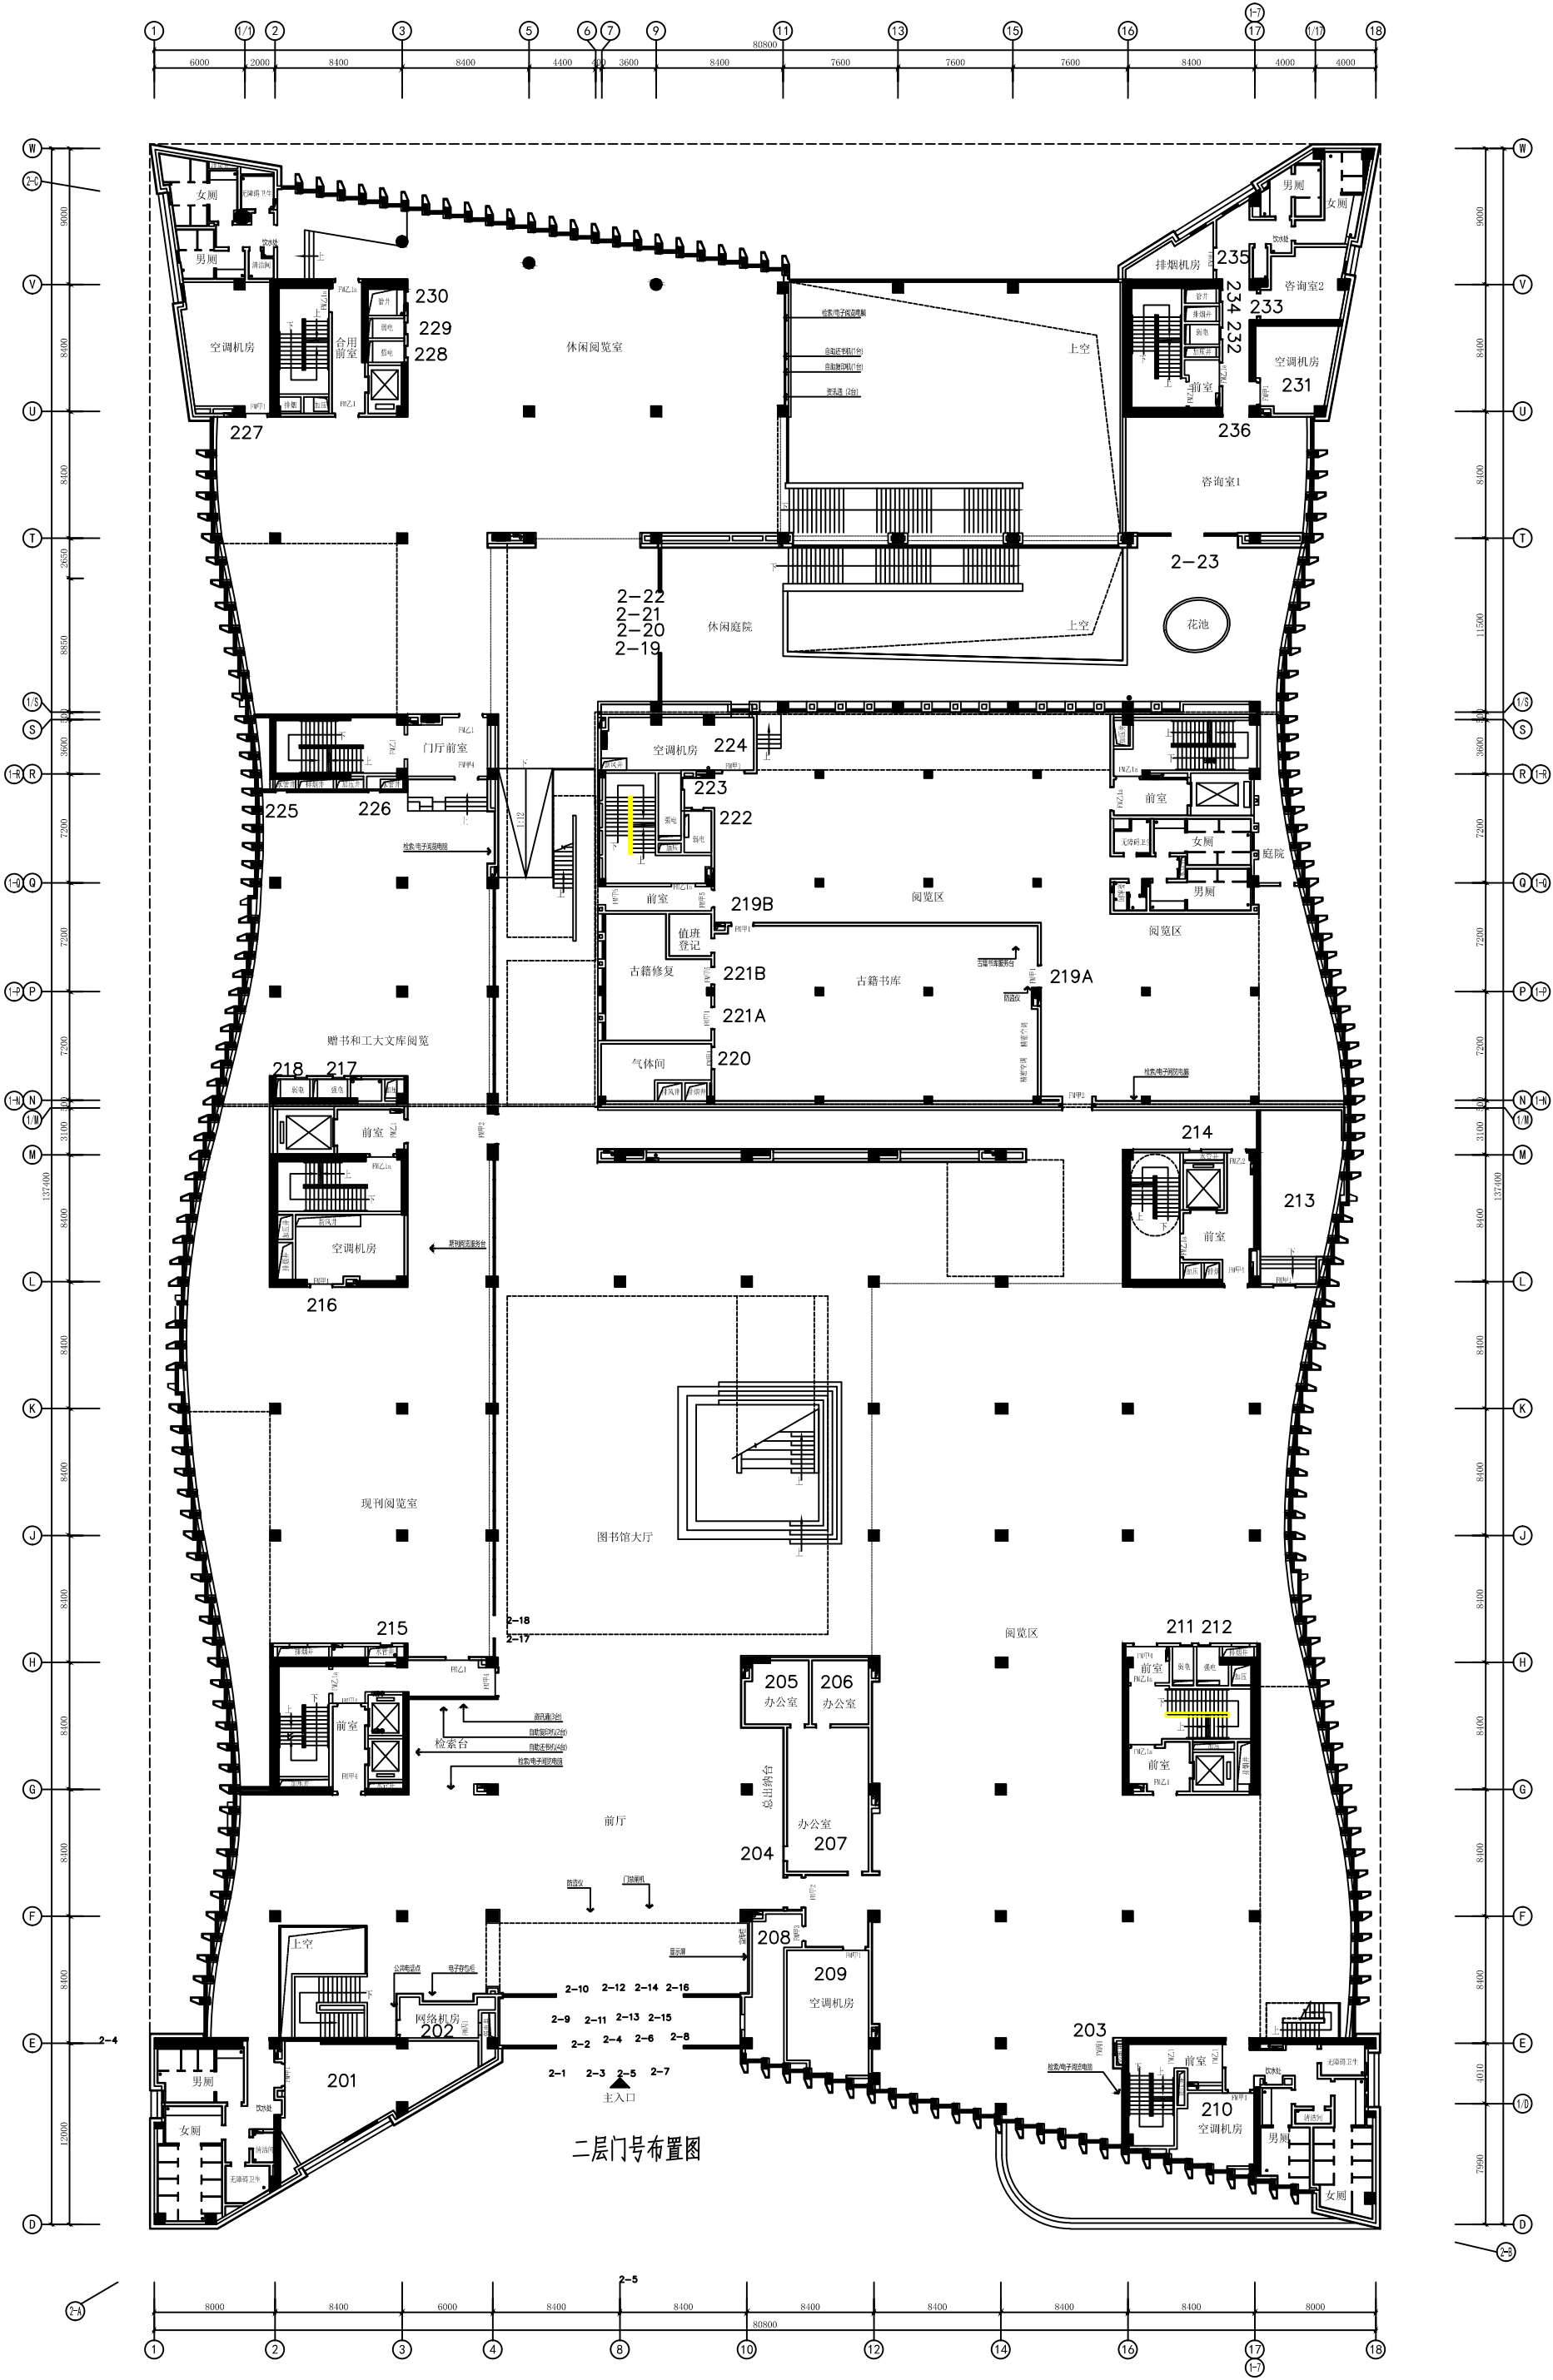

注：图中斜线部份按建筑设计