


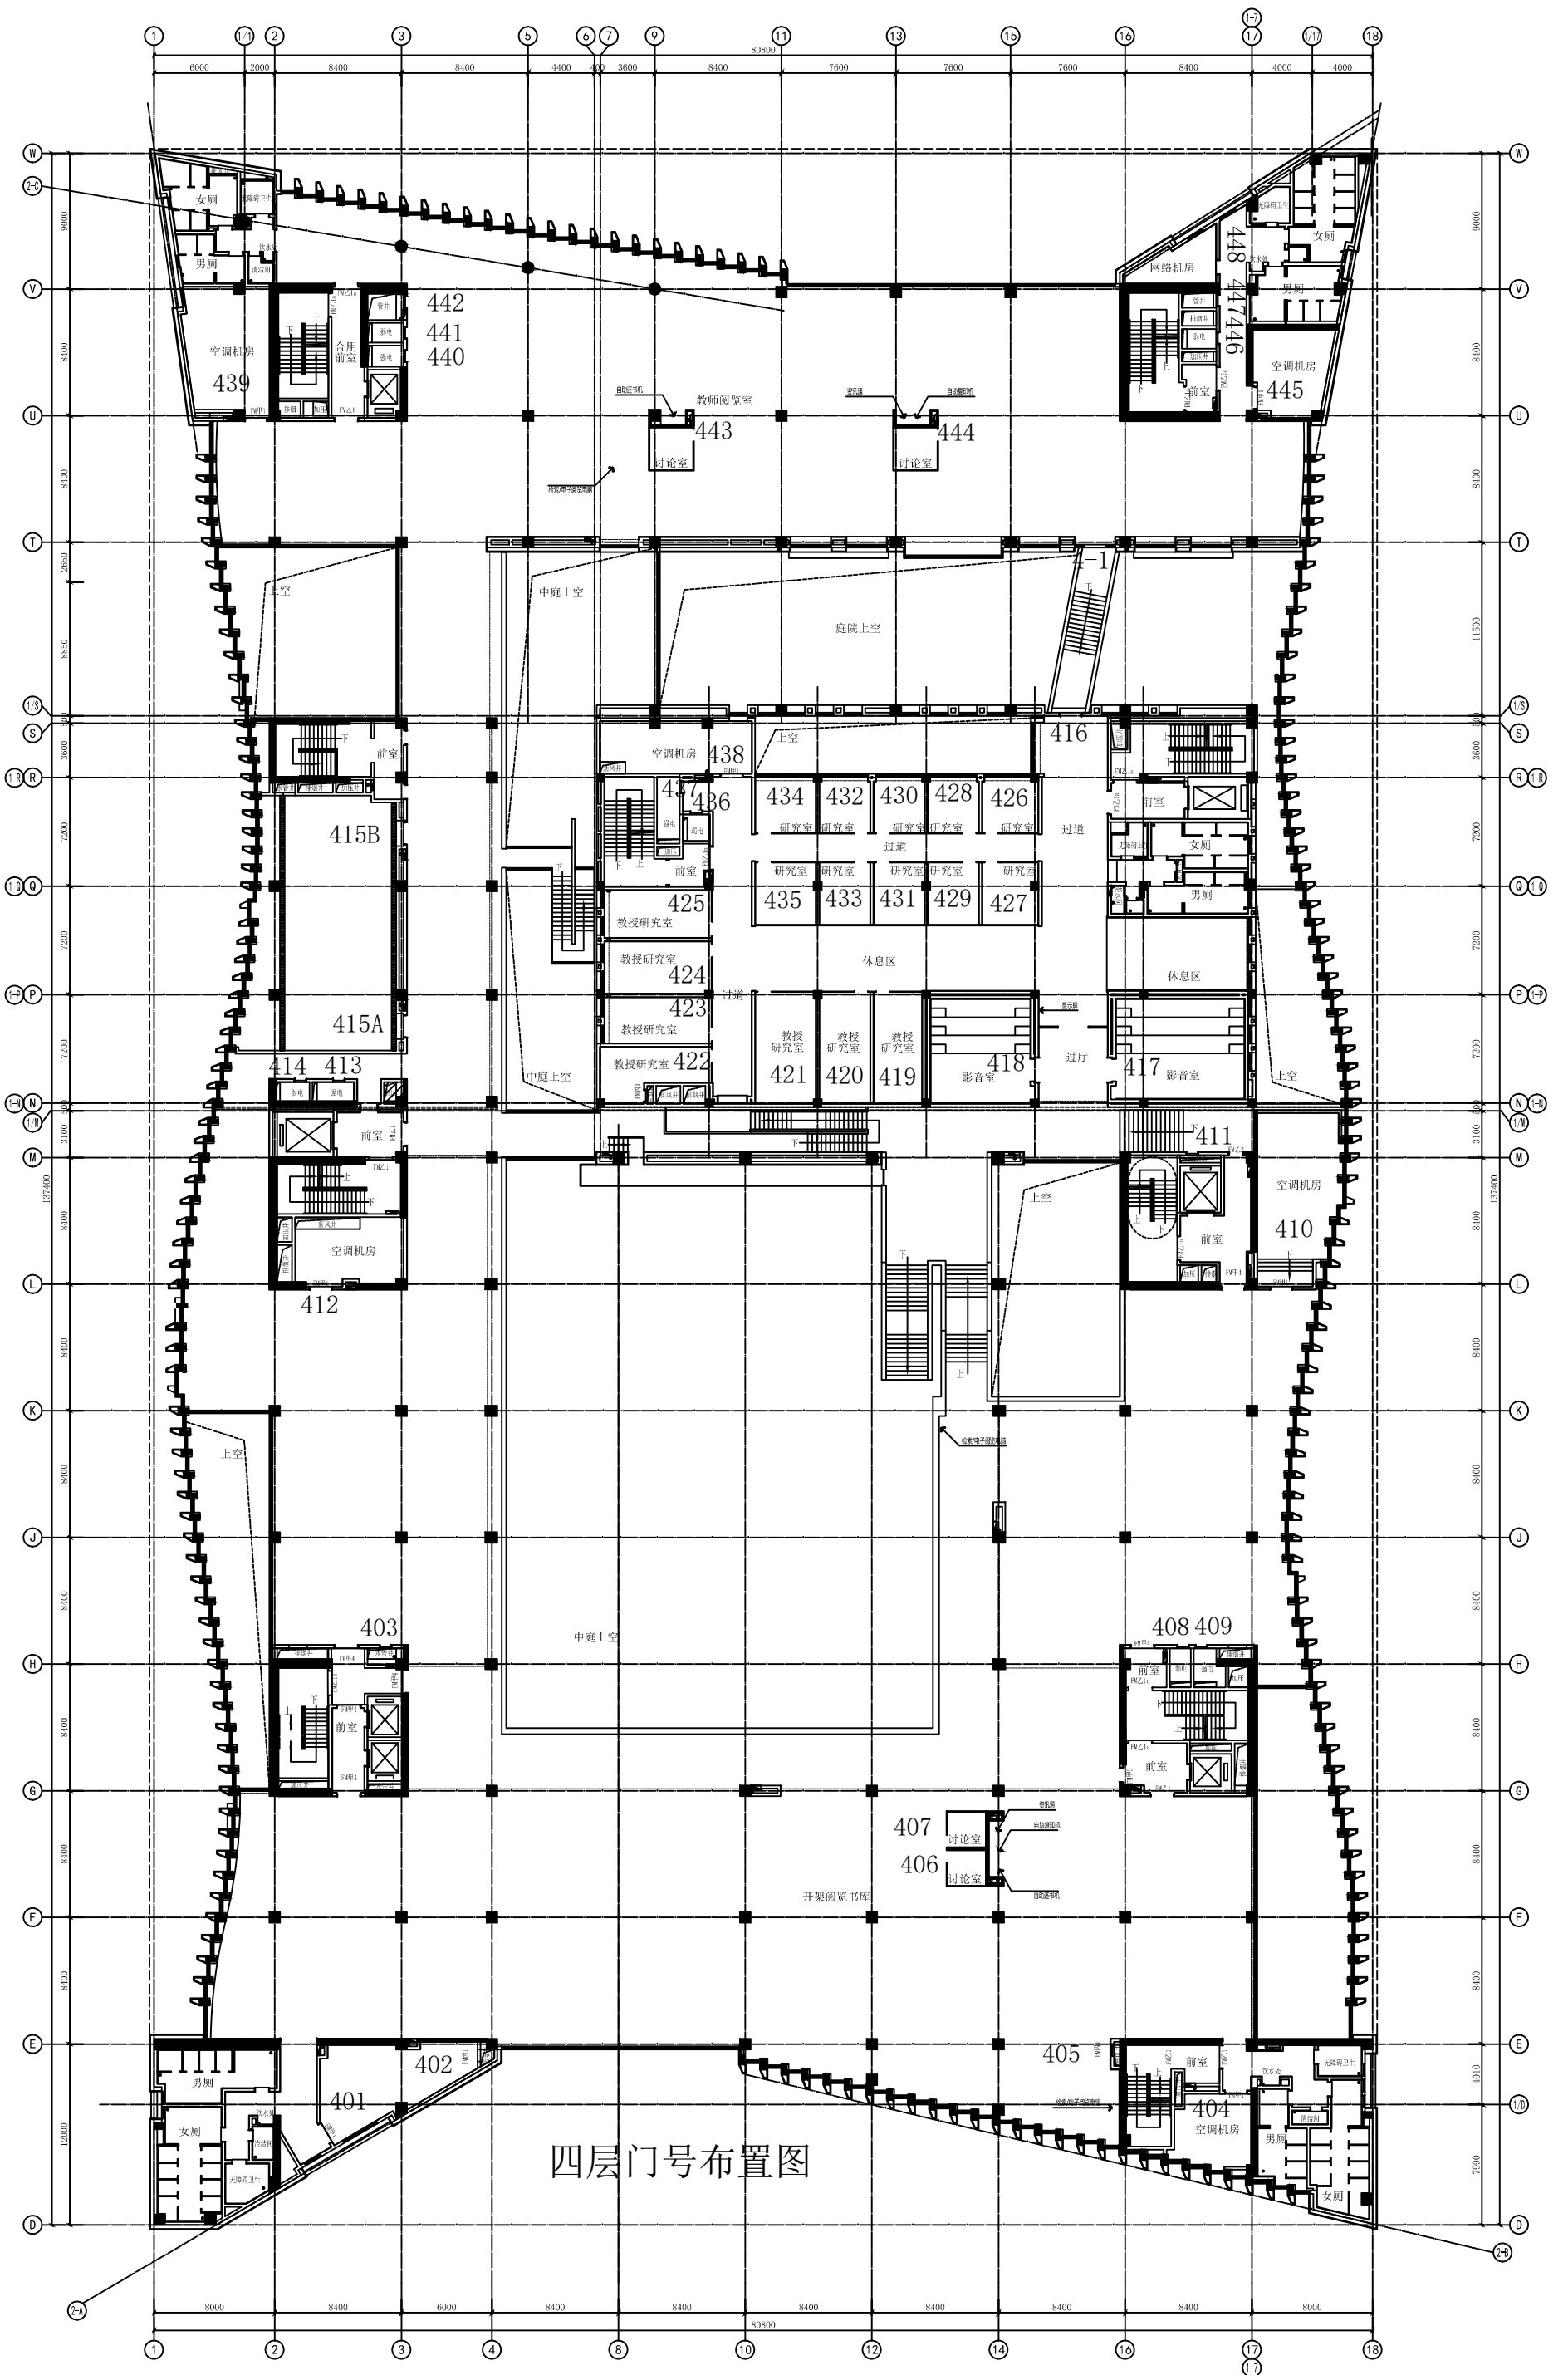

四层门号布置图